


# Trennwand mit Rahmenprofil 2-teilig Laibung

2.1.1.0.

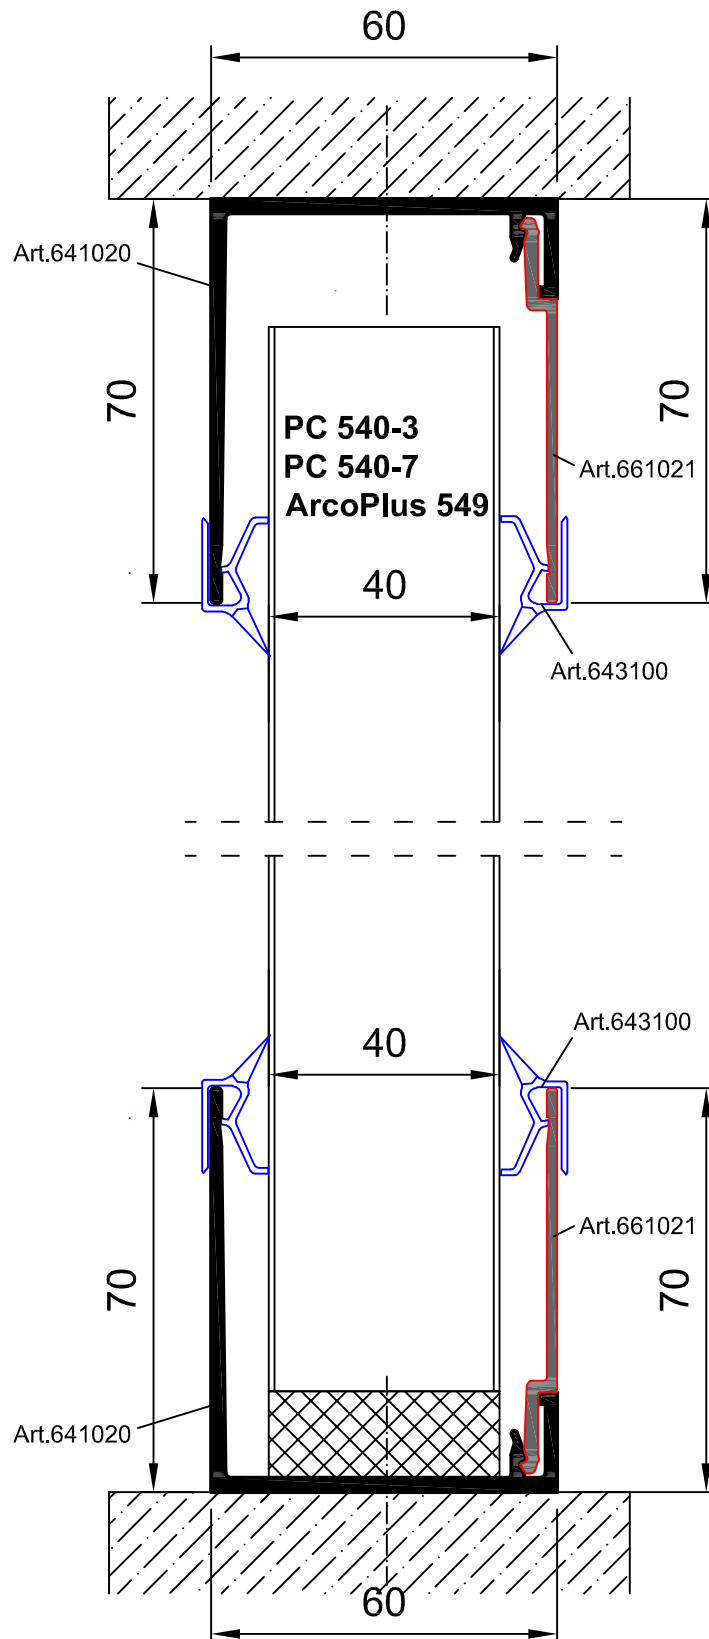

Paneel: PC 540-3,7 und ArcoPlus 549

Profile: Trennwand mit Rahmenprofil 2-teilig in Laibung  
641020+641020+661021+661102+643100



Gallina  
Deutschland

Prokulit®  
Lichtbänder und  
Sonnenschutz