


Wandverglasung vorgehängte Fassade VF thermisch getrennt

2.1.8.

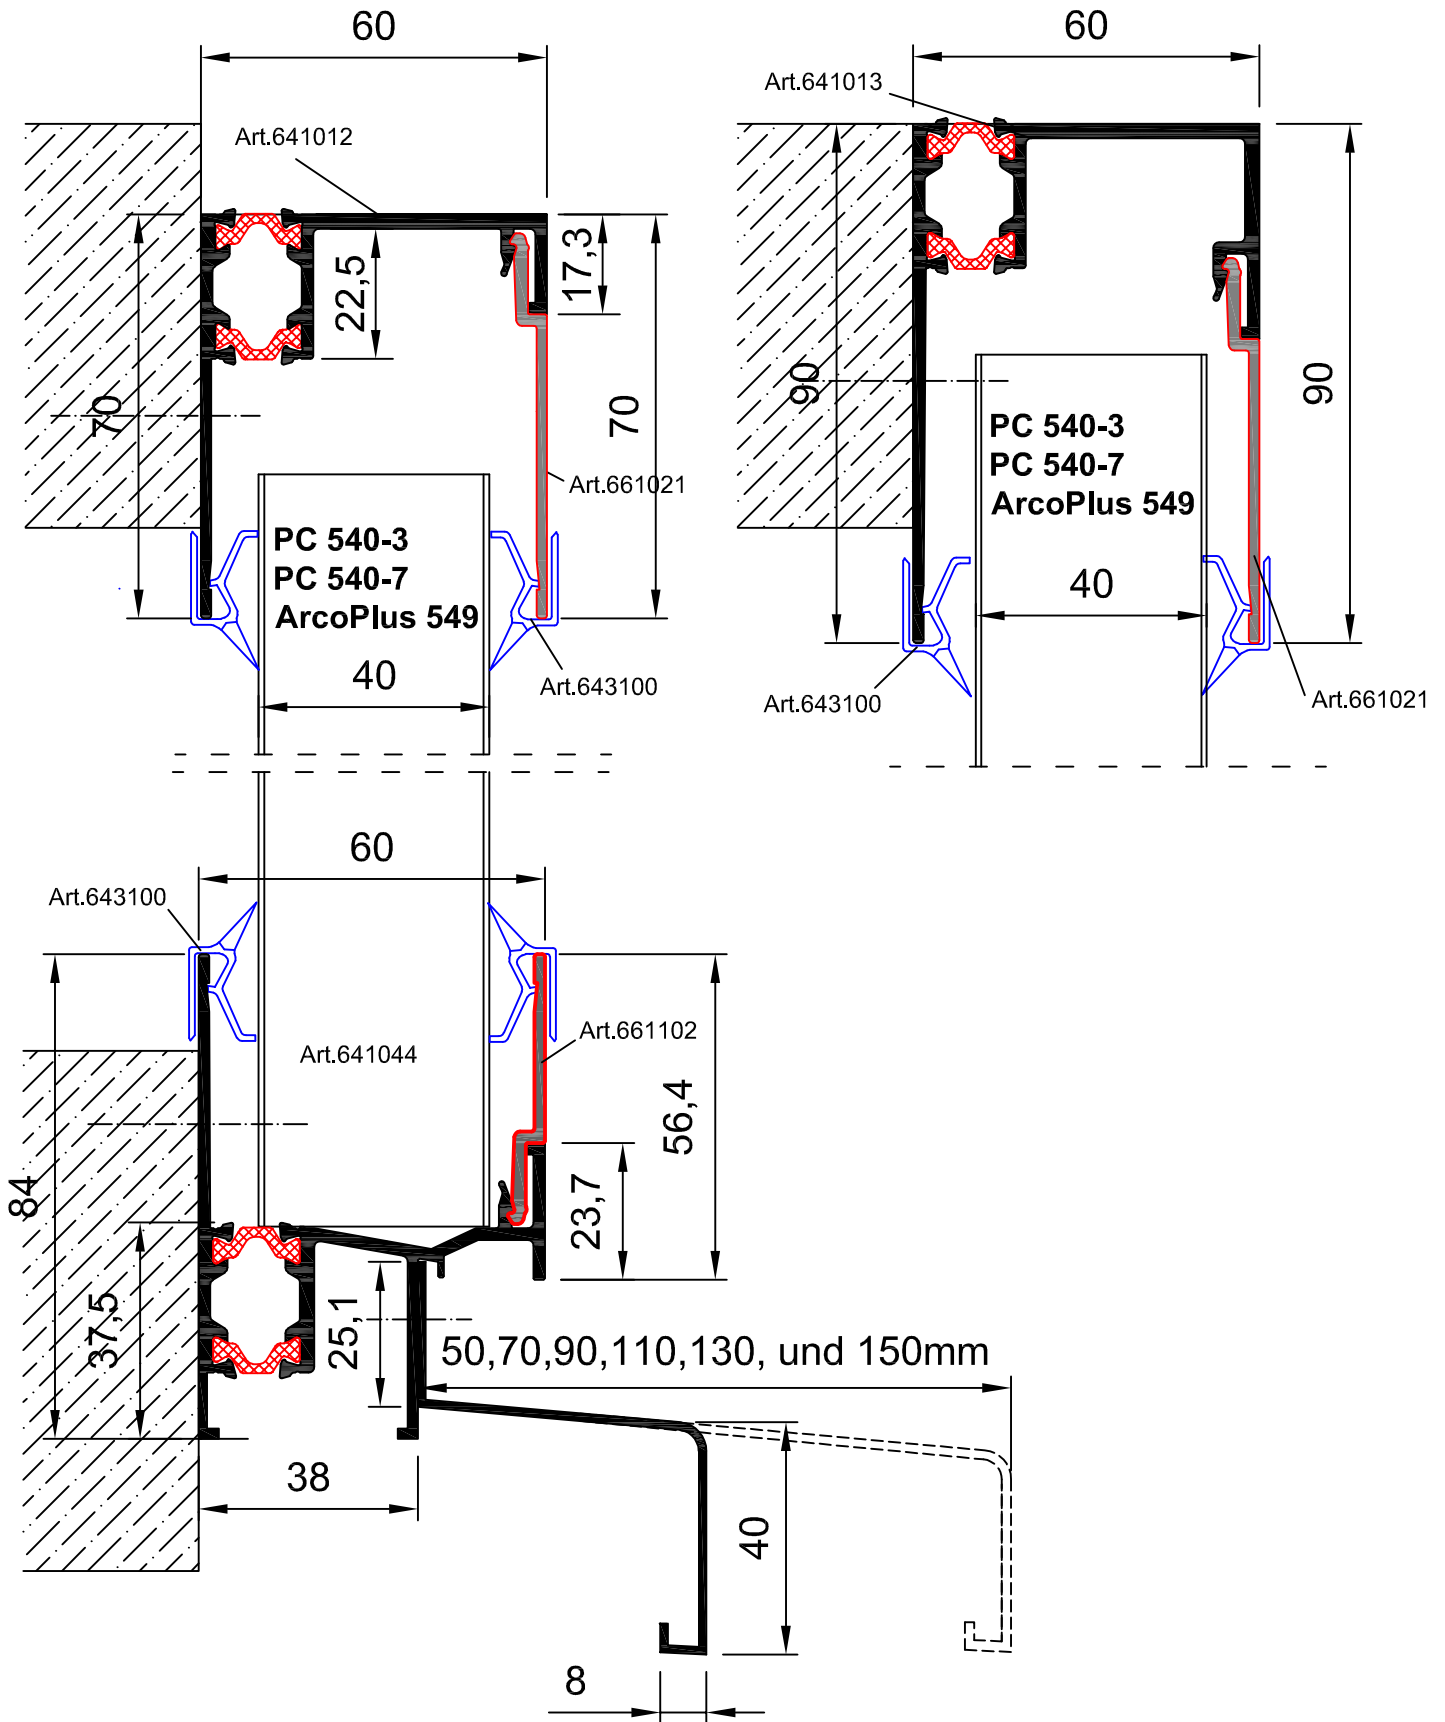

Panel: PC 540-3,7 und ArcoPlus 549

Profile: Wandverglasung vorgehängte Fassade VF thermisch getrennt
641012+641044+661021+661102+643100



Gallina
Deutschland

Prokulit®
Lichtbänder und
Sonnenschutz