


Konstruktion für Freiflächenüberdachung

3.1.9.

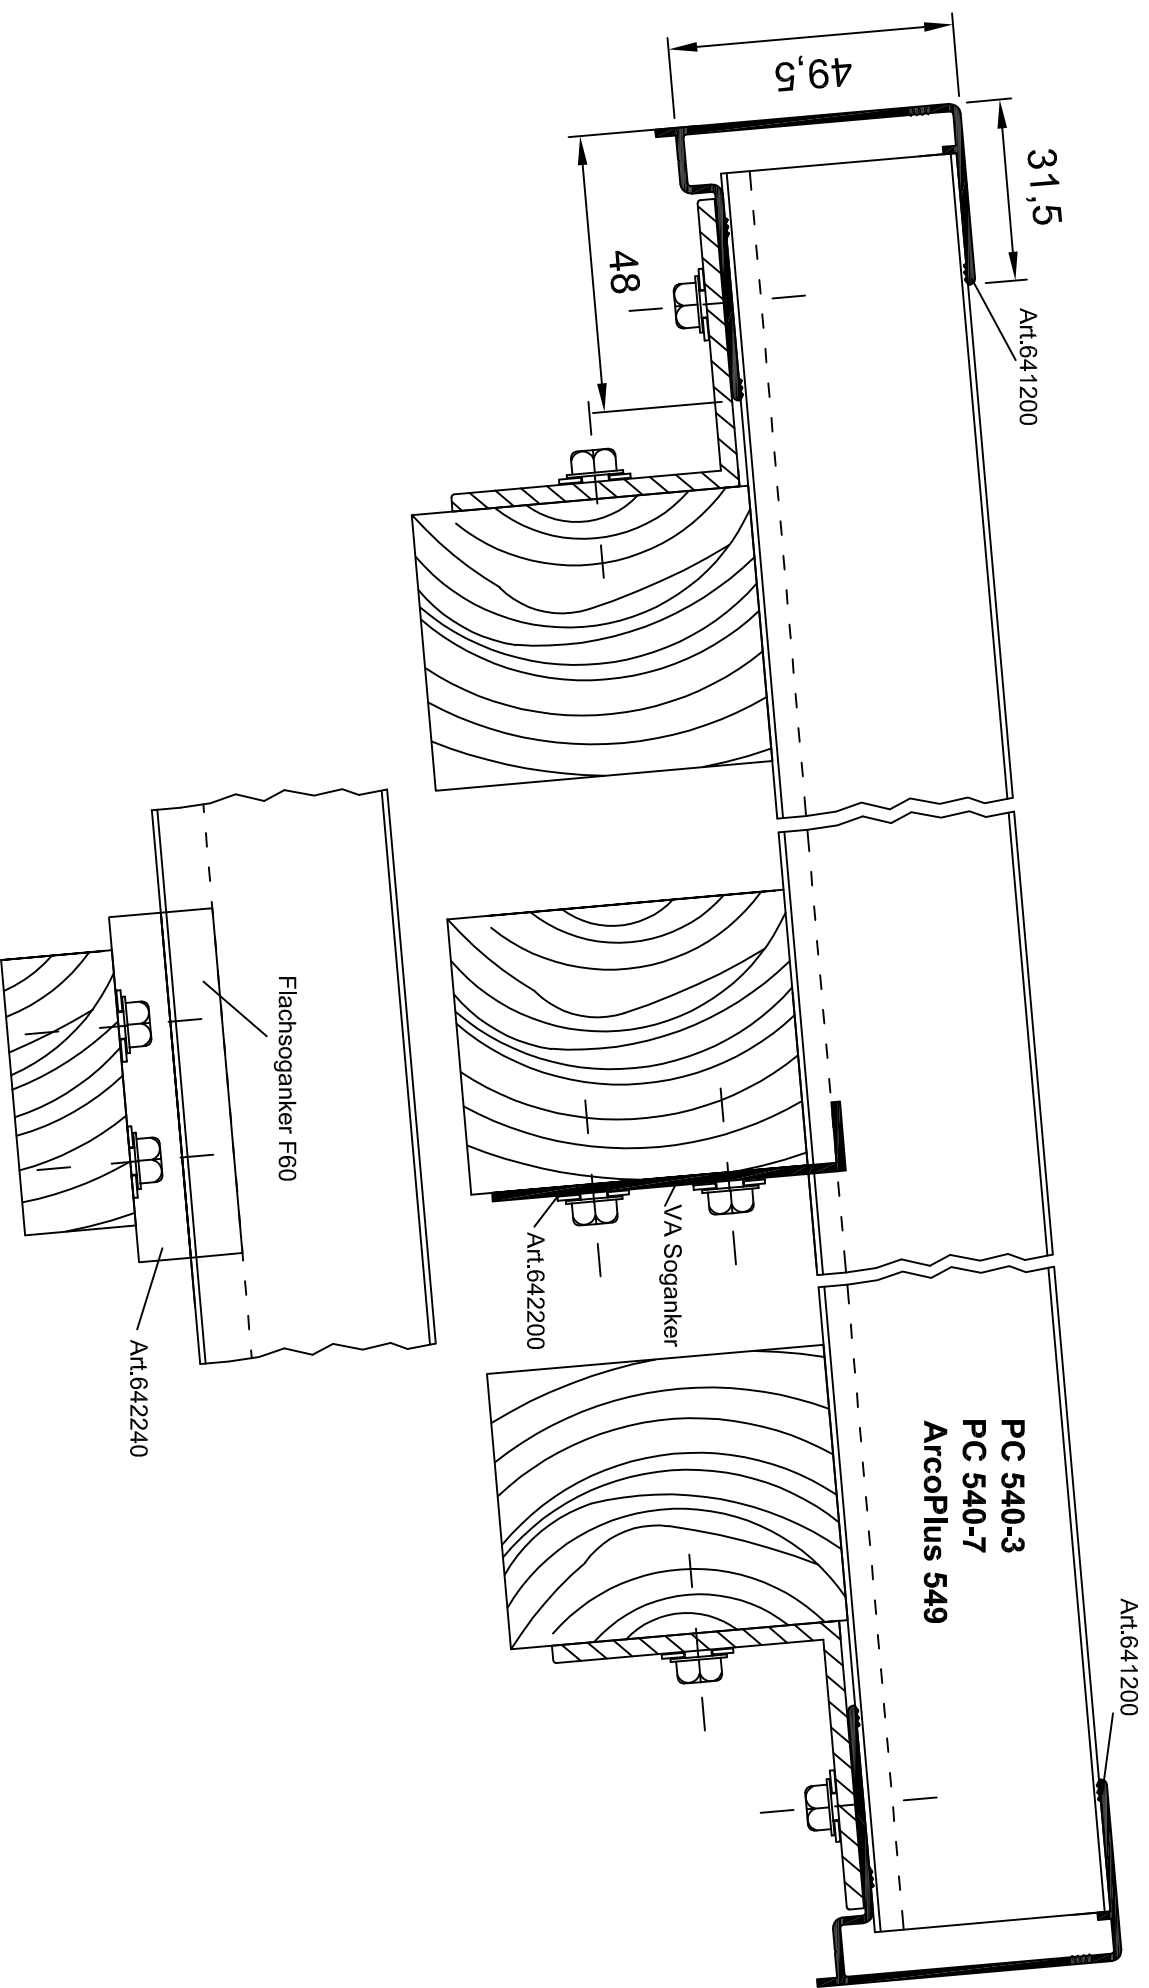

Panel: PC 540-3, 7 und Arcoplus 549

Profile: Konstruktion für Freiflächenüberdachungen

641200+642200 oder 642240



Gallina
Deutschland

Prokulit®
Lichtbänder und
Sonnenschutz