


Einseitige Dachverglasung 10° bis 25°

3.2.3.

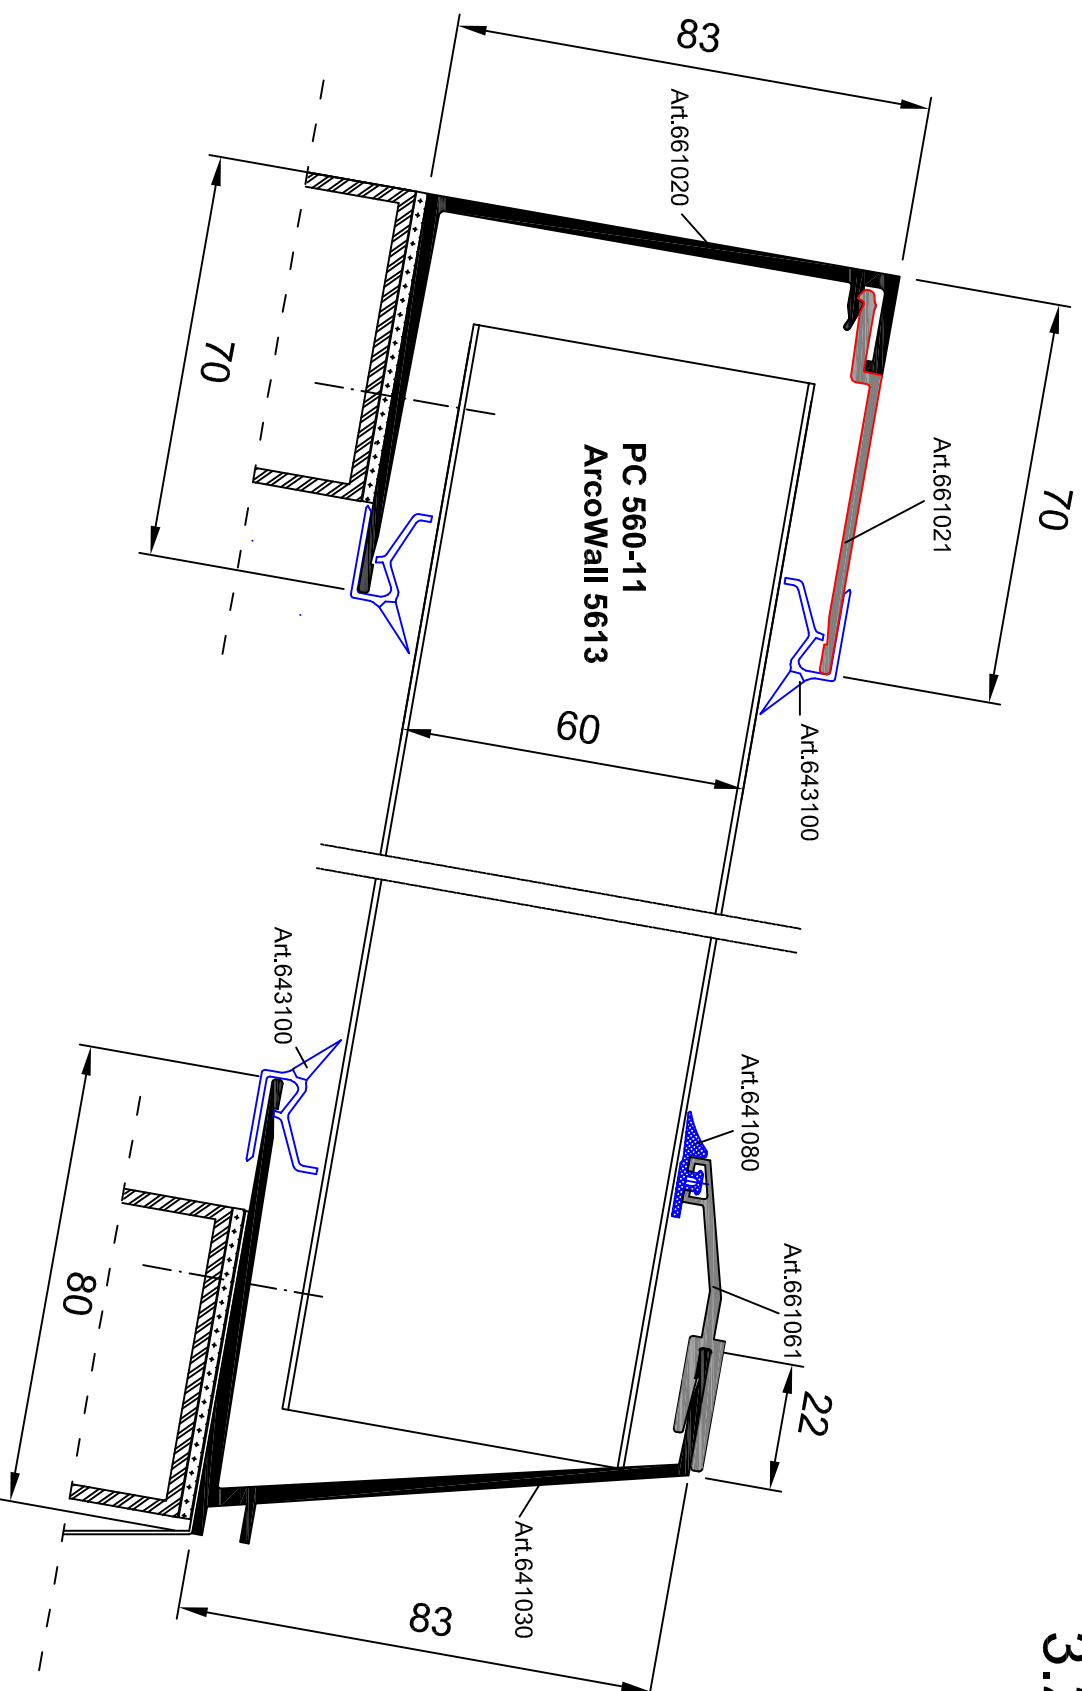

Panel: PC 560-11 und Arcowall 5613

Profile: Einseitige Dachverglasung 10° bis 25°

661020+661030+661021+661061+641080+643100



Gallina
Deutschland

Prokulit®
Lichtbänder und
Sonnenschutz