


# Einseitige Dachverglasung 10° bis 25° Rahmenprofil 2-teilig thermisch getrennt

3.2.3.1.

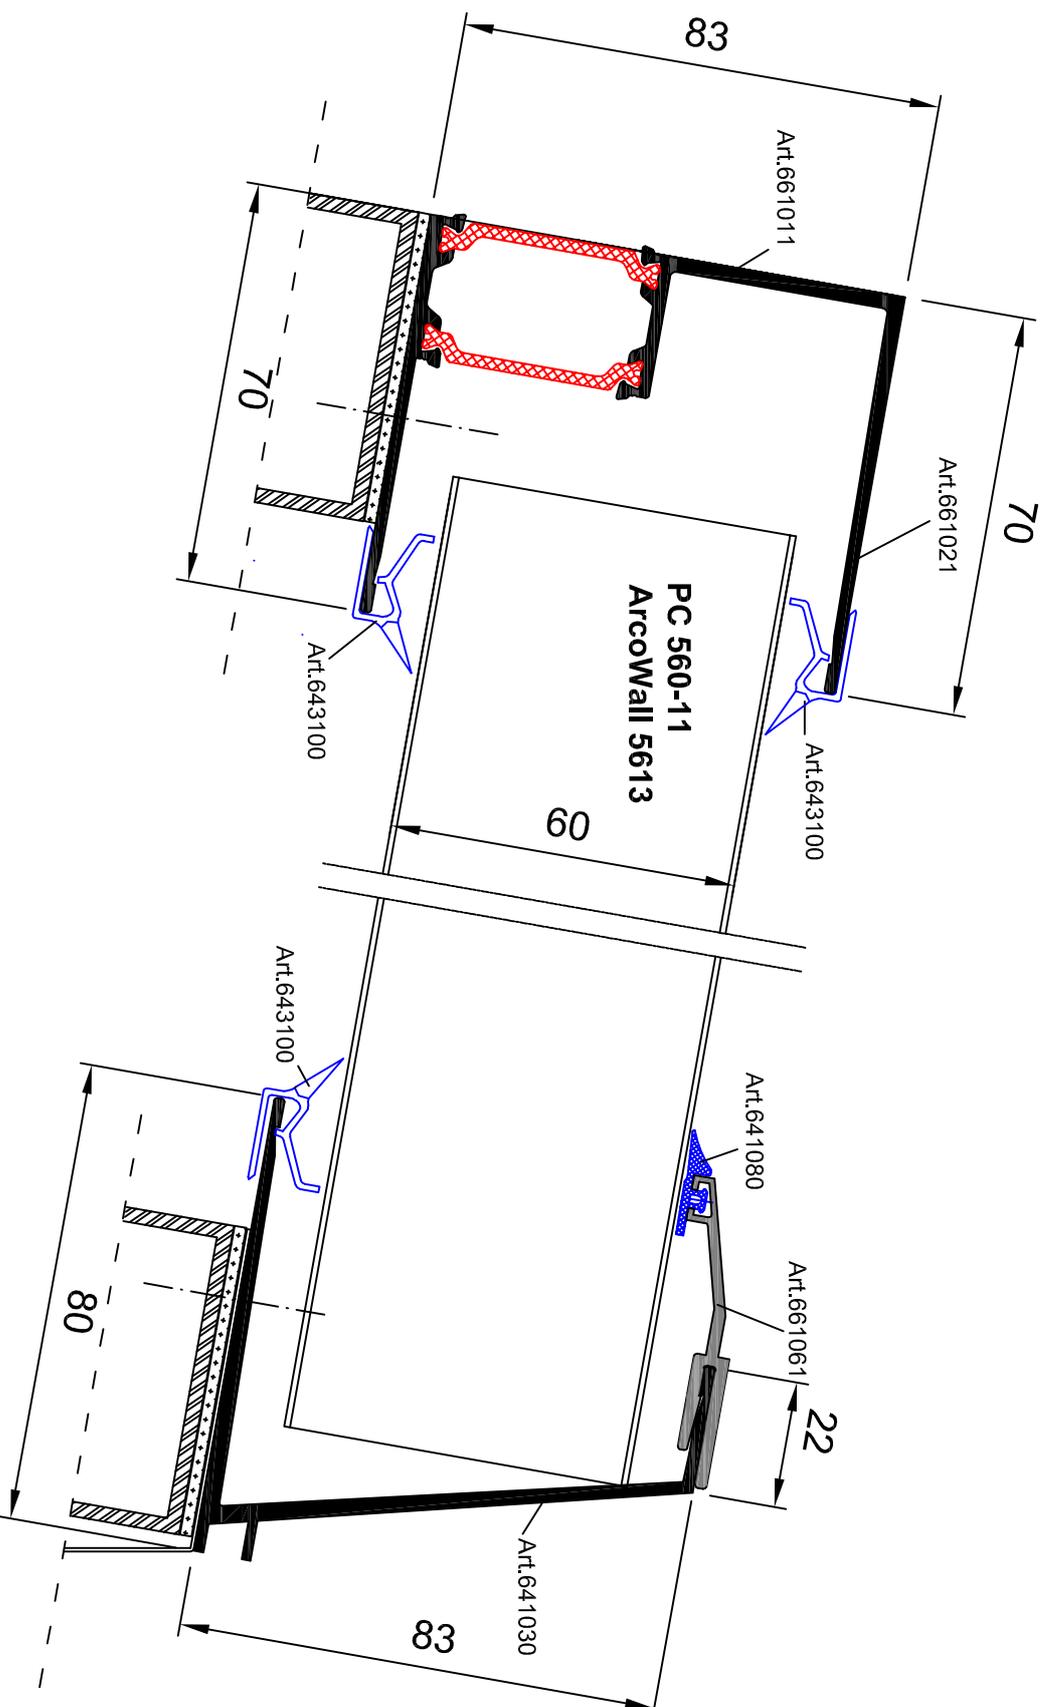

Panel: PC 560-11 und Arcowall 5613

Profil: Einseitige Dachverglasung 10° bis 25° Rahmenprofil 2-teilig thermisch getrennt  
661012+661030+661021+661061+641080+641030+643100



Gallina  
Deutschland

Prokulit®  
Lichtbänder und  
Sonnenschutz