


Wandverglasung in Laibung

2.1.1.

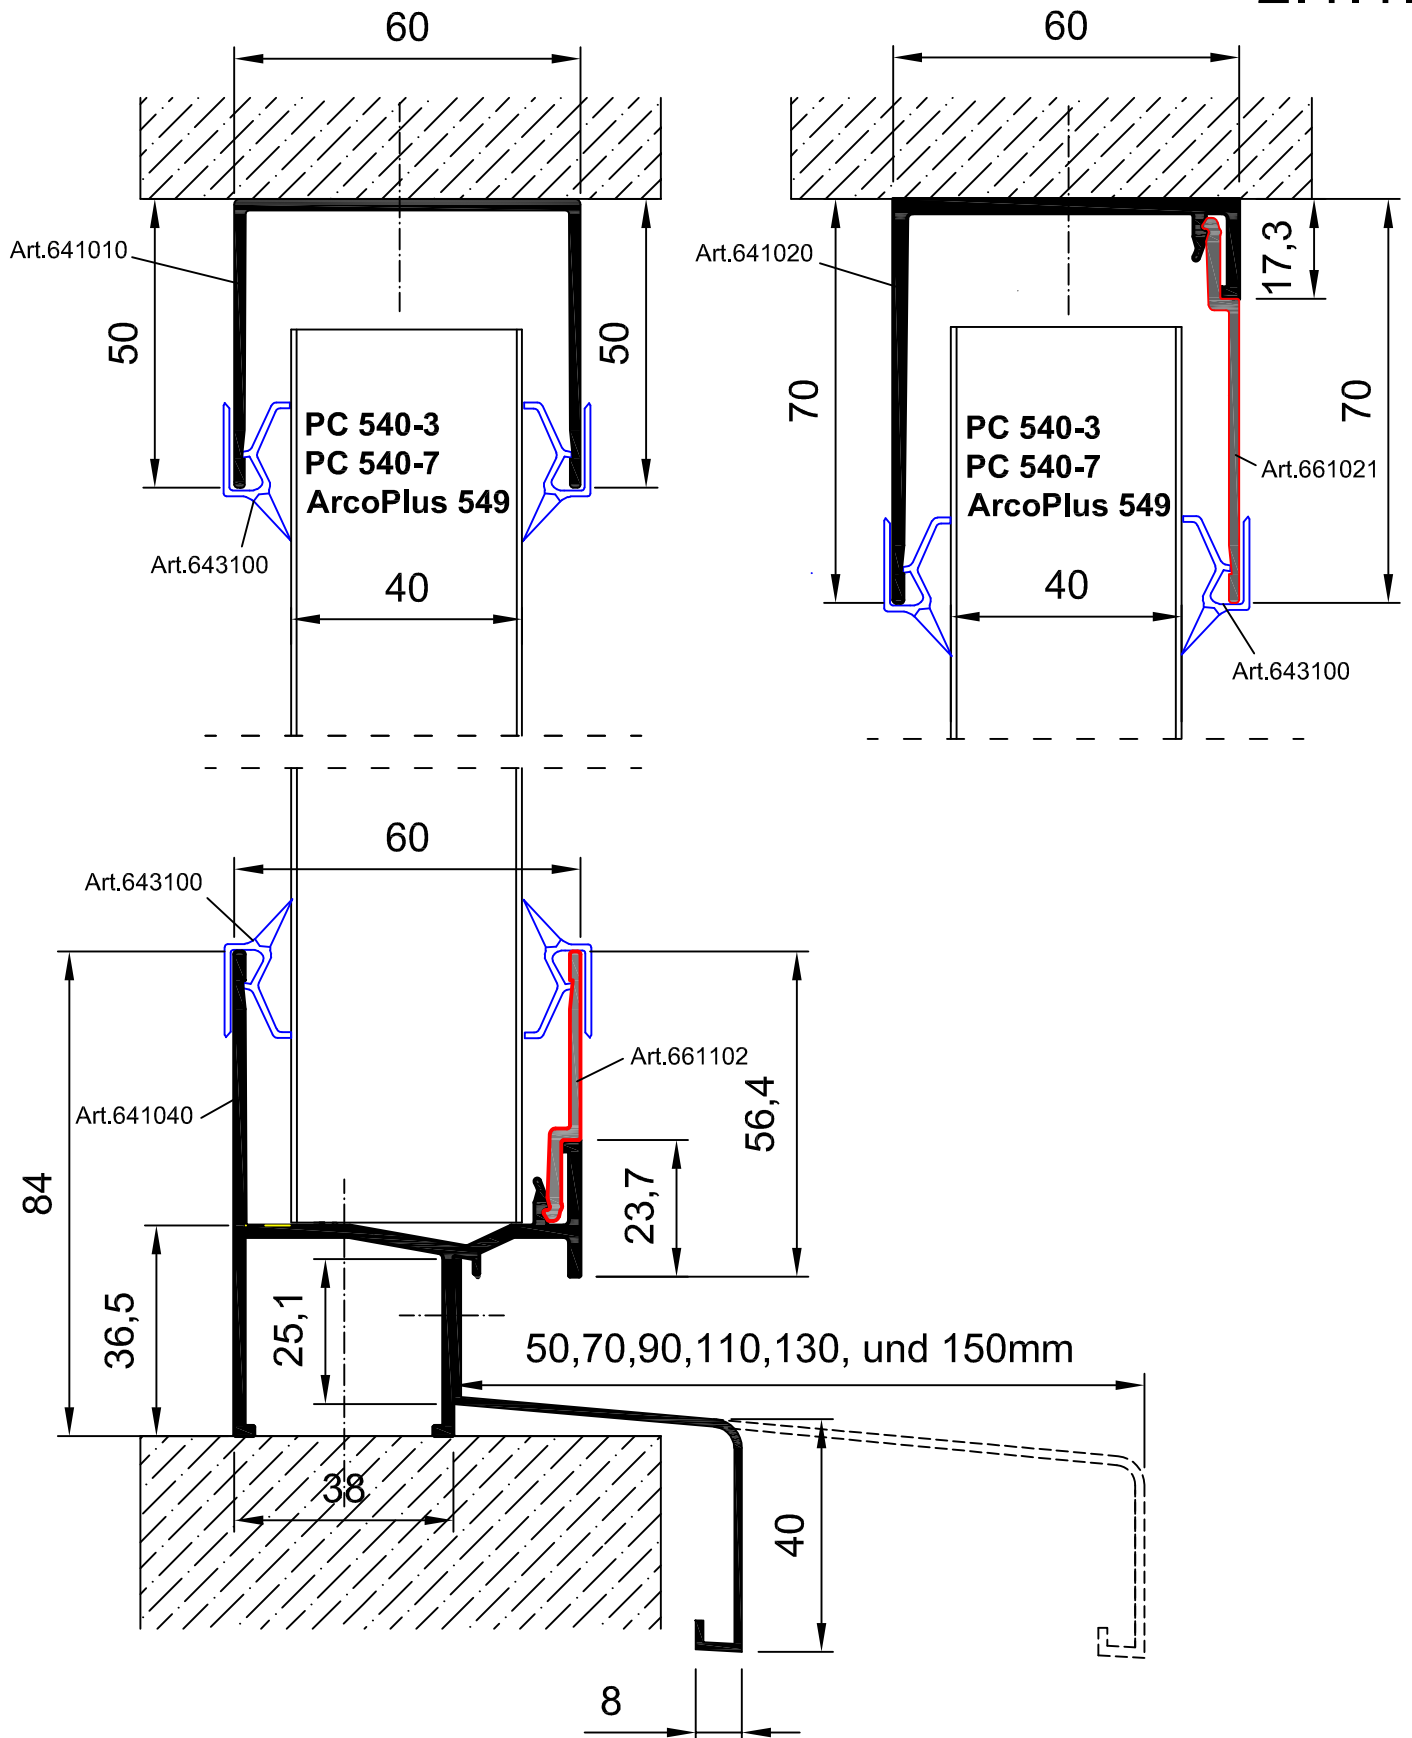

Paneel: PC 540-3,7 und ArcoPlus 549

Profile: Wandverglasung in Laibung

641010+641020+661021+661102+643100



Gallina
Deutschland

Prokulit®
Lichtbänder und
Sonnenschutz

10.11.2020 HU