


Einseitige Dachverglasung 25° bis 90° Verglasungshöhe über 6,00 m

3.1.1.2.

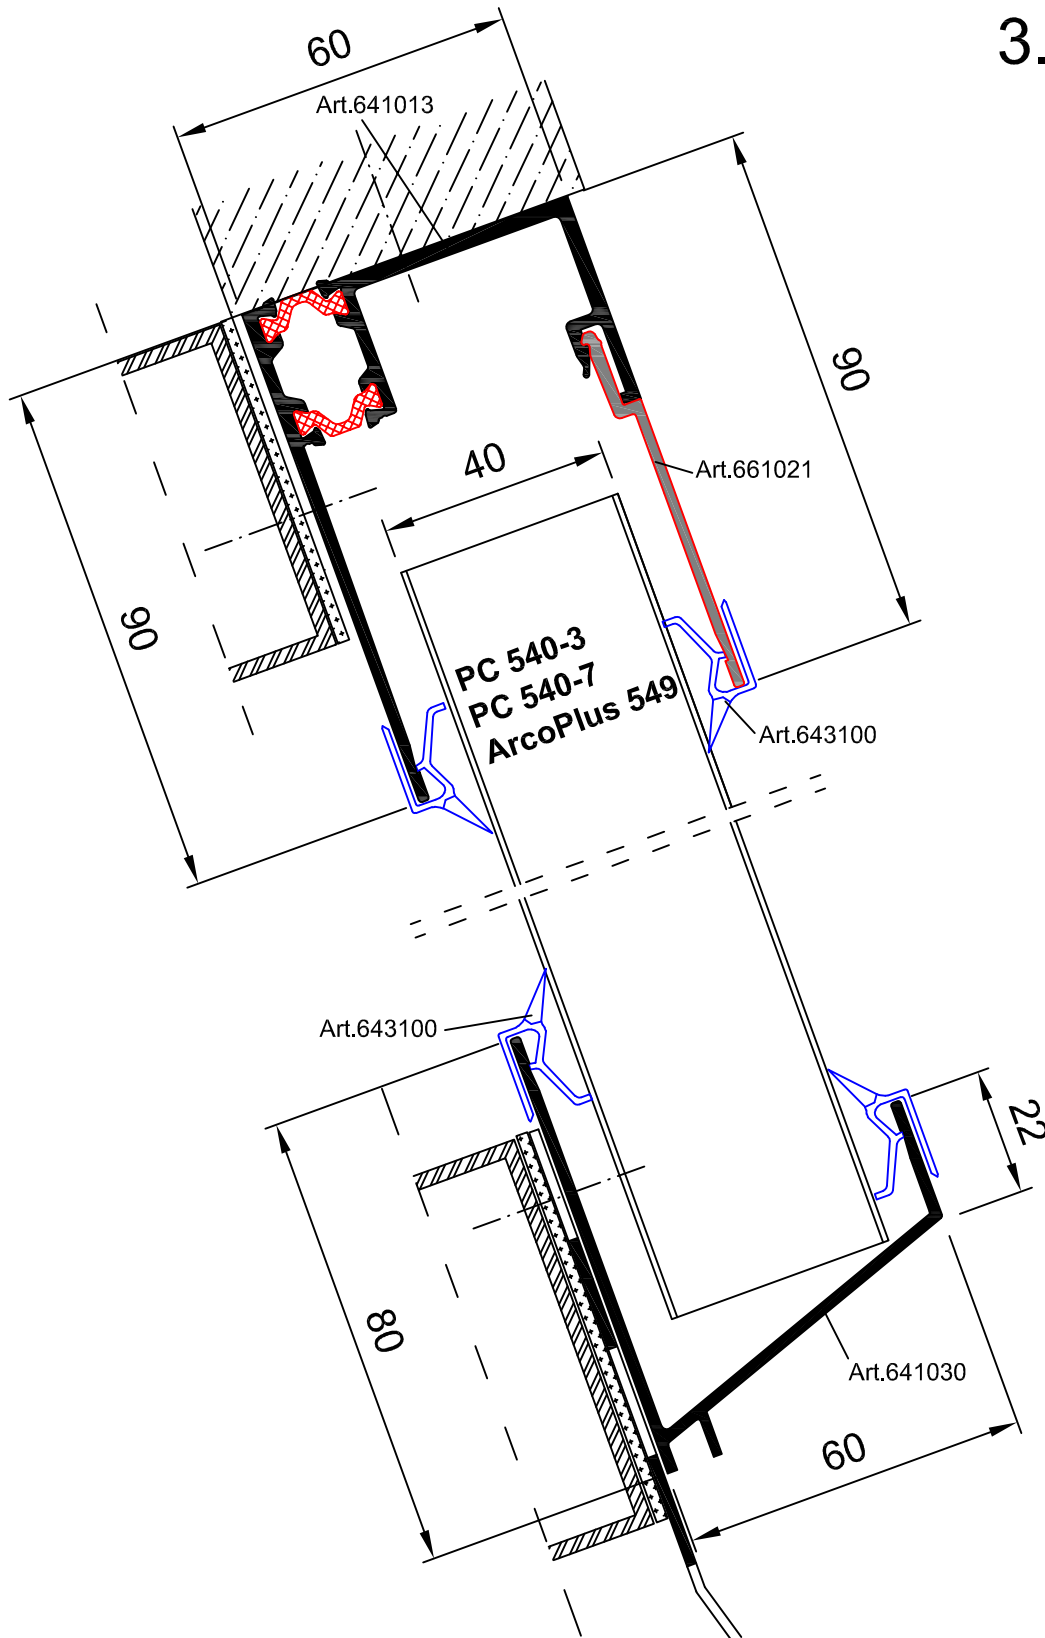

Paneel: PC 540-3,7 und ArcoPlus 549

Profile: Einseitige Dachverglasung 25° bis 90° Verglasungshöhe über 6,00 m
641013+641030+661021+643100



Gallina
Deutschland

Prokulit®
Lichtbänder und
Sonnenschutz