


# Einseitige Dachverglasung 10° bis 25° Verglasungshöhen > 6,00m

## 3.1.3.2.

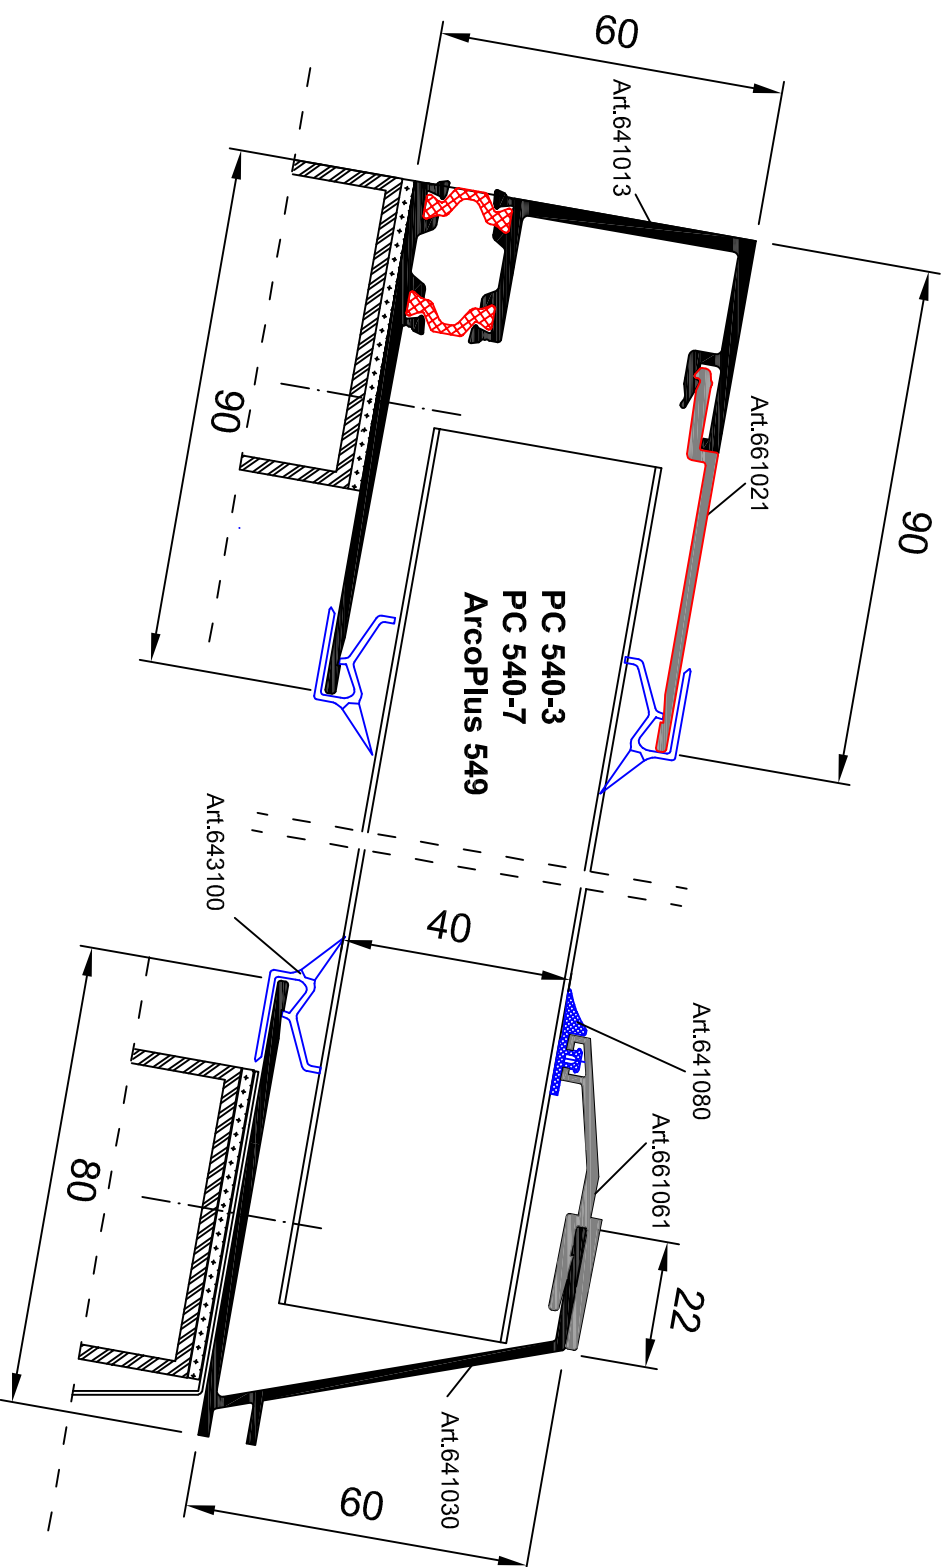

Panel: PC 540-3, 7 und ArcoPlus 549

Profile: Einseitige Dachverglasung 10° bis 25° Verglasungshöhen > 6,00m  
641013+641030+661021+661061+641080+643100



Gallina  
Deutschland

Prokulit®  
Lichtbänder und  
Sonnenschutz