


# Wandverglasung in Laibung für Verglasungshöhen > 6,00m

2.1.2.

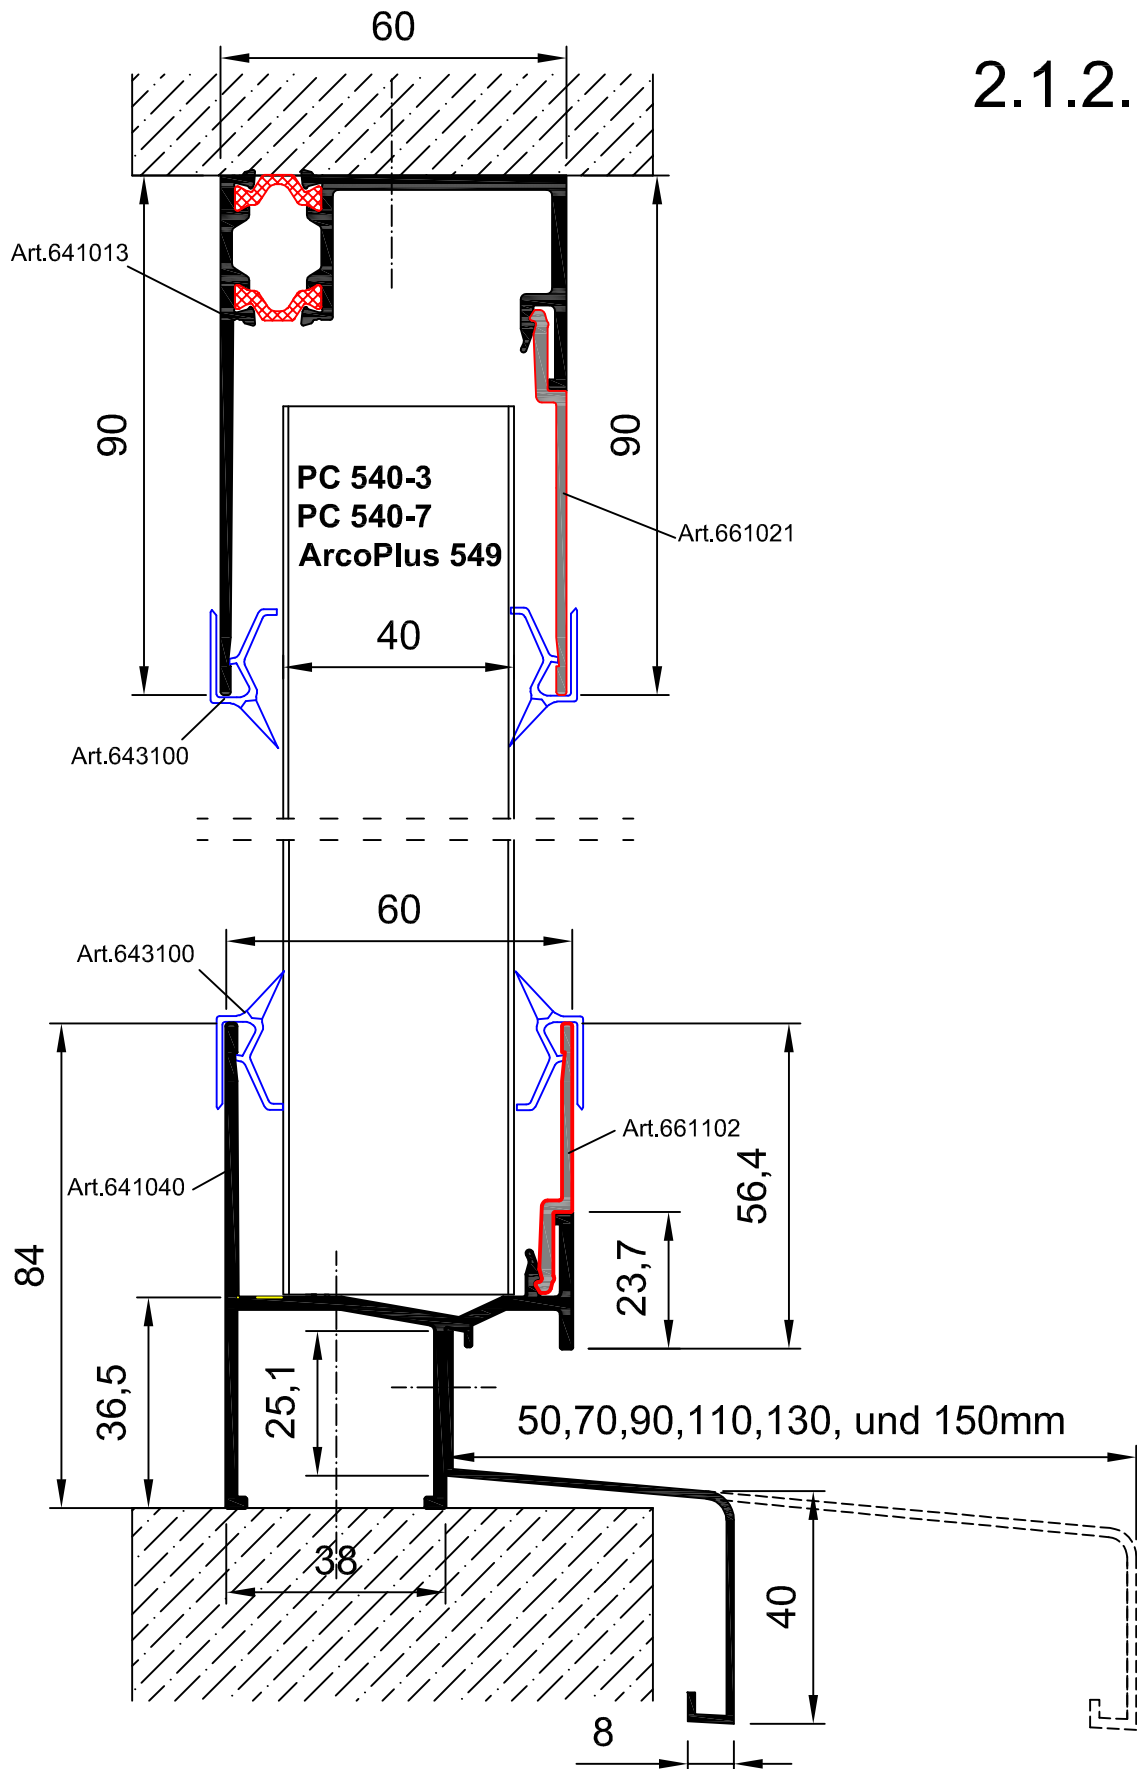

Panel: PC 540-3,7 und ArcoPlus 549

Profile: Wandverglasung in Laibung für Verglasungshöhen > 6,00m  
641013+641040+661021+661102+643100



Gallina  
Deutschland

Prokulit®  
Lichtbänder und  
Sonnenschutz