


Wandverglasung Laibung thermisch getrennt mit integriertem Wetterschenkel

2.1.7.

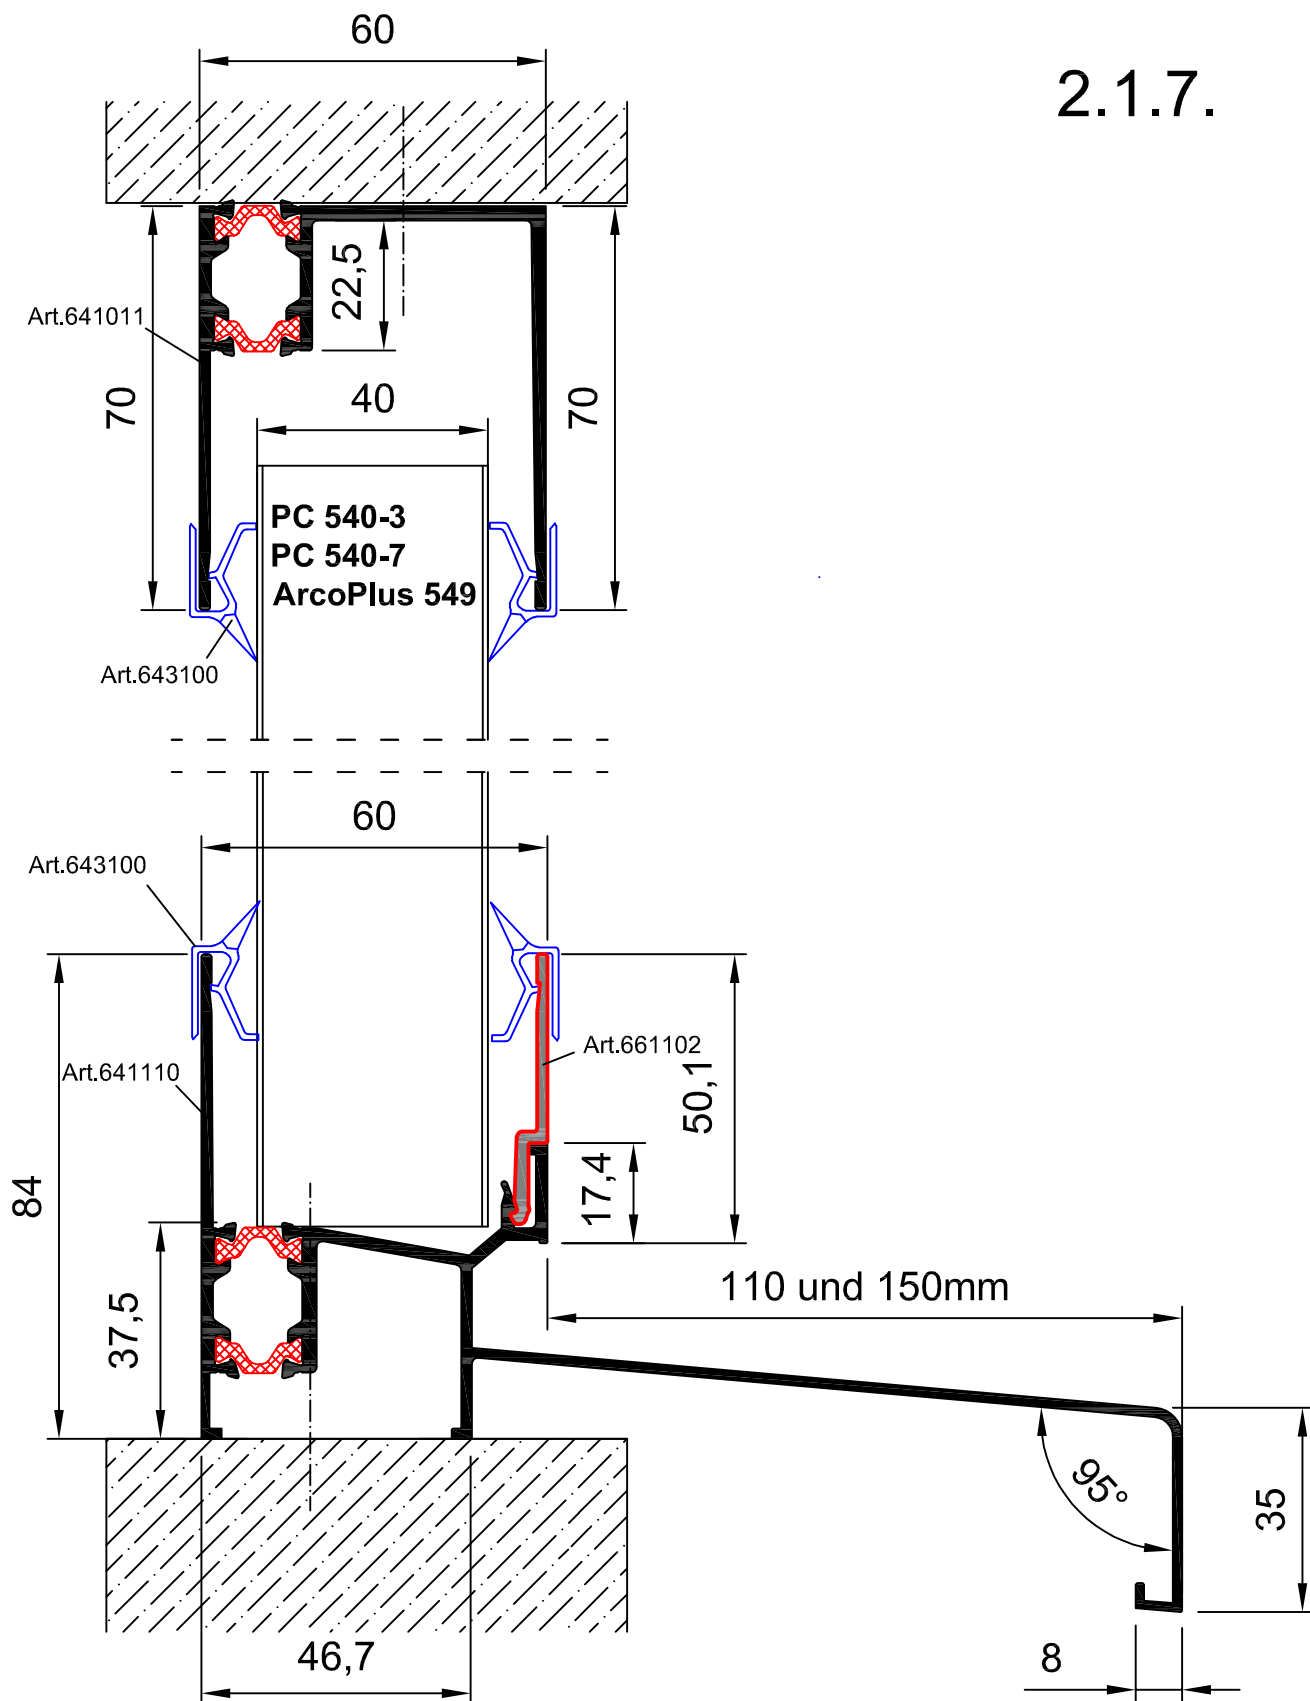

Panel: PC 540-3,7 und ArcoPlus 549

Profile: Wandverglasung Laibung thermisch getrennt mit integriertem Wetterschenkel 641011+641110+661102+643100



Gallina
Deutschland

Prokulit®
Lichtbänder und
Sonnenschutz