


# Wandverglasung Laibung thermisch getrennt mit integriertem Wetterschenkel und Isolierstreifen

2.2.7.1.

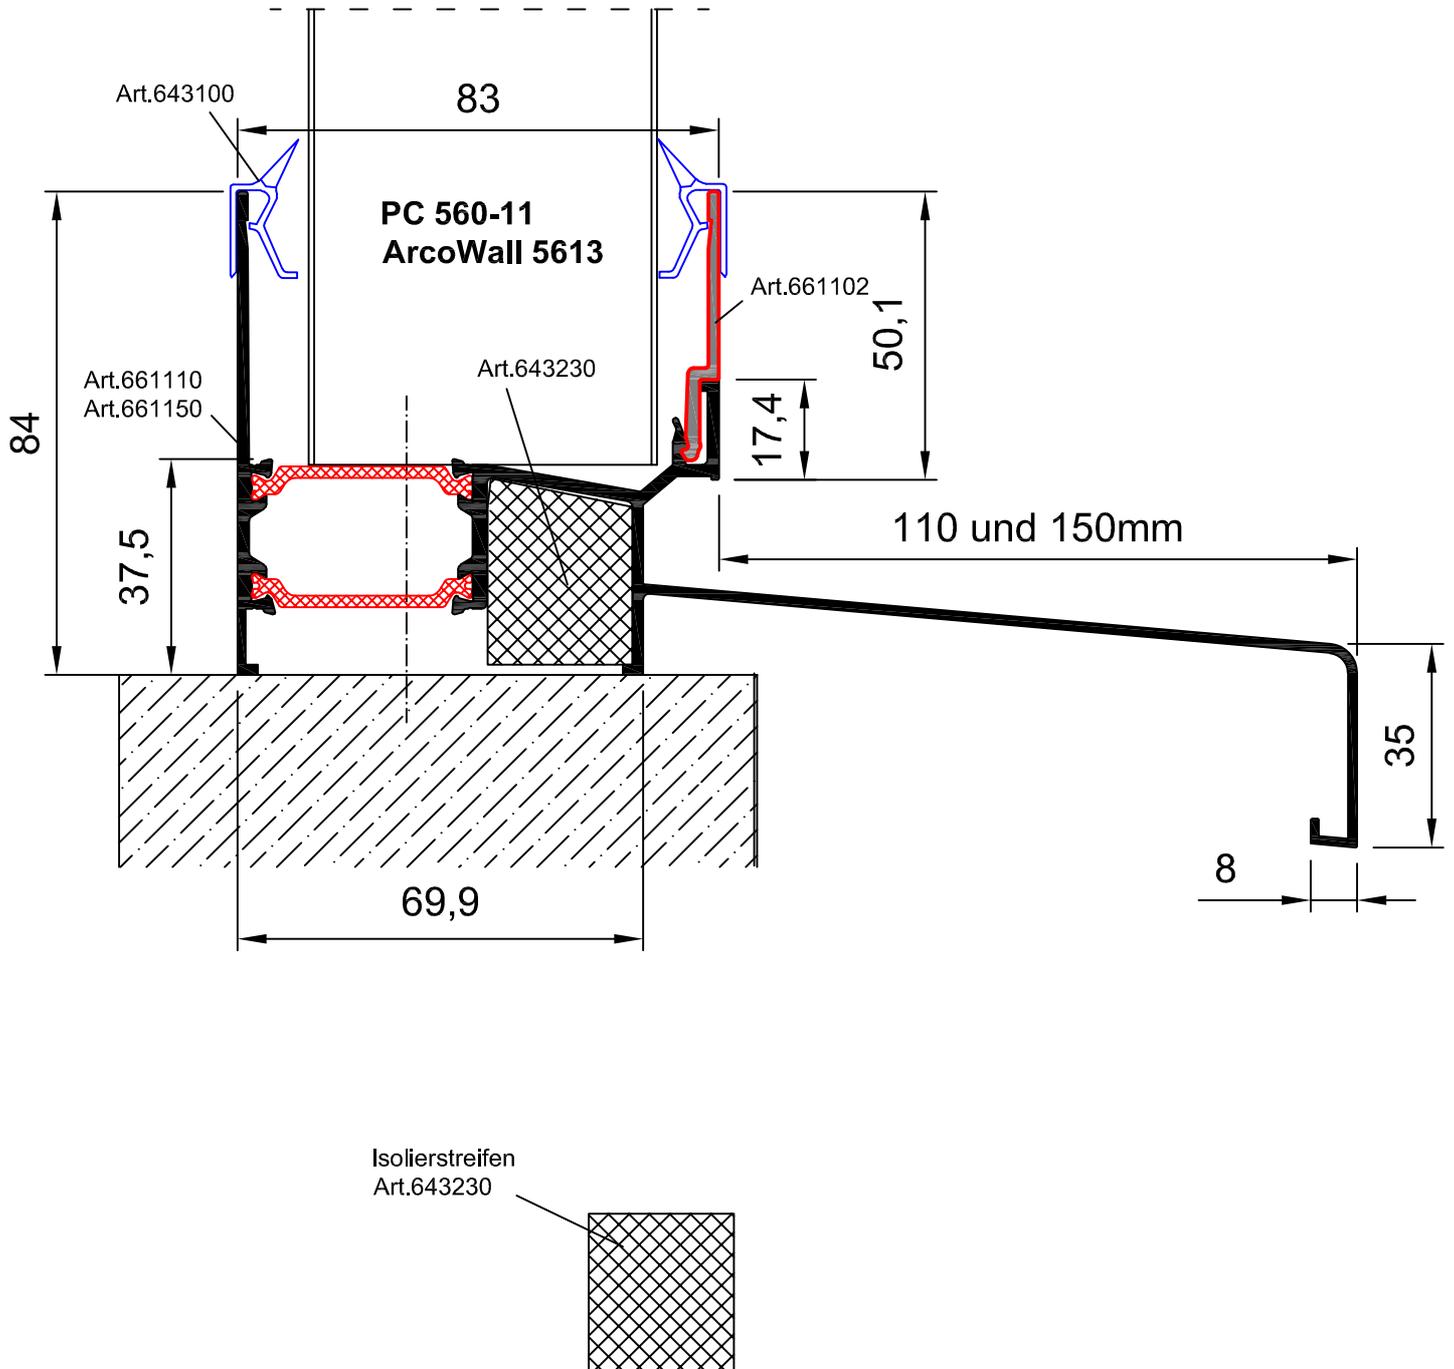

Paneel: PC 560-11 und ArcoWall 5613

Profile: Wandverglasung Laibung thermisch getrennt mit integriertem Wetterschenkel und Isolierstreifen 661110+661102+643100+643230



Gallina  
Deutschland

Prokulit®  
Lichtbänder und  
Sonnenschutz