


Wandverglasung 20 mm Lichtpaneele

2.3.2.

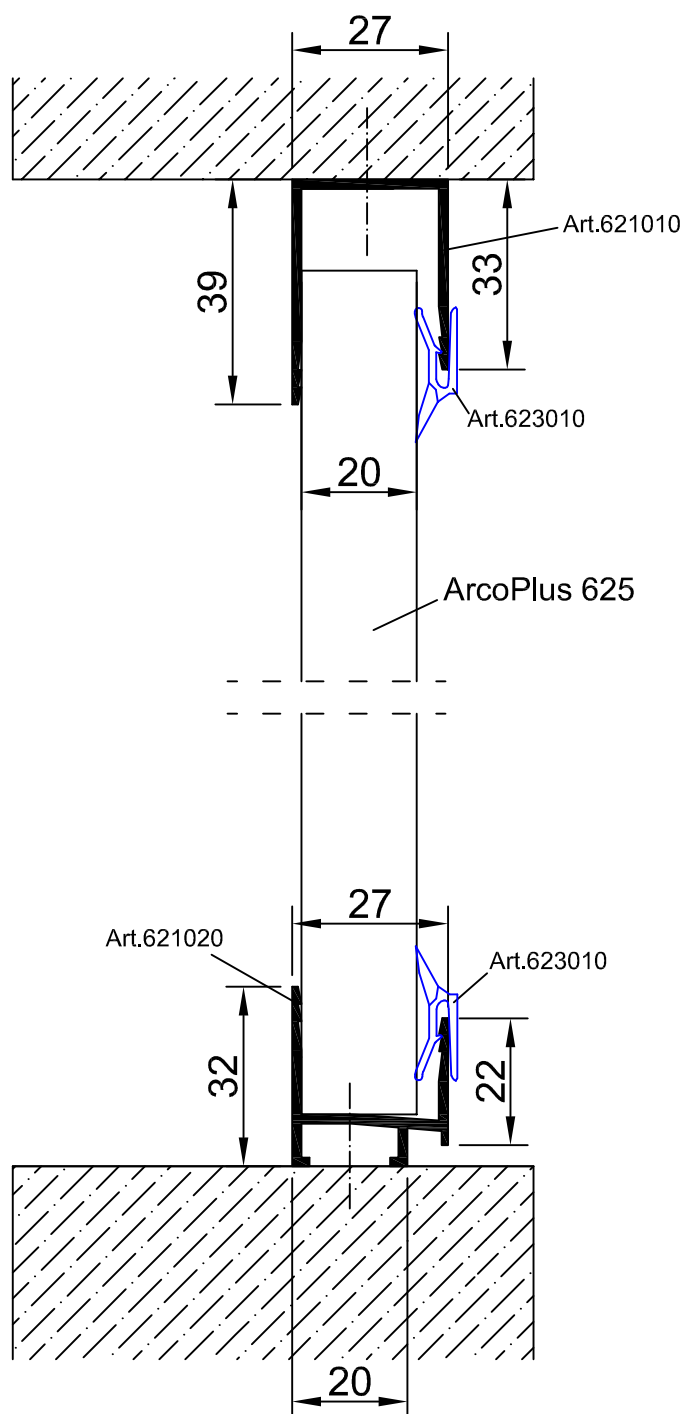

Paneel: ArcoPlus 625

Profile: Wandverglasung 20 mm Lichtpaneele
621010+621020+643010



Gallina
Deutschland

Prokulit®
Lichtbänder und
Sonnenschutz