


# Einseitige Dachverglasung 25° bis 90° Rahmenprofil thermisch getrennt

3.1.1.1.

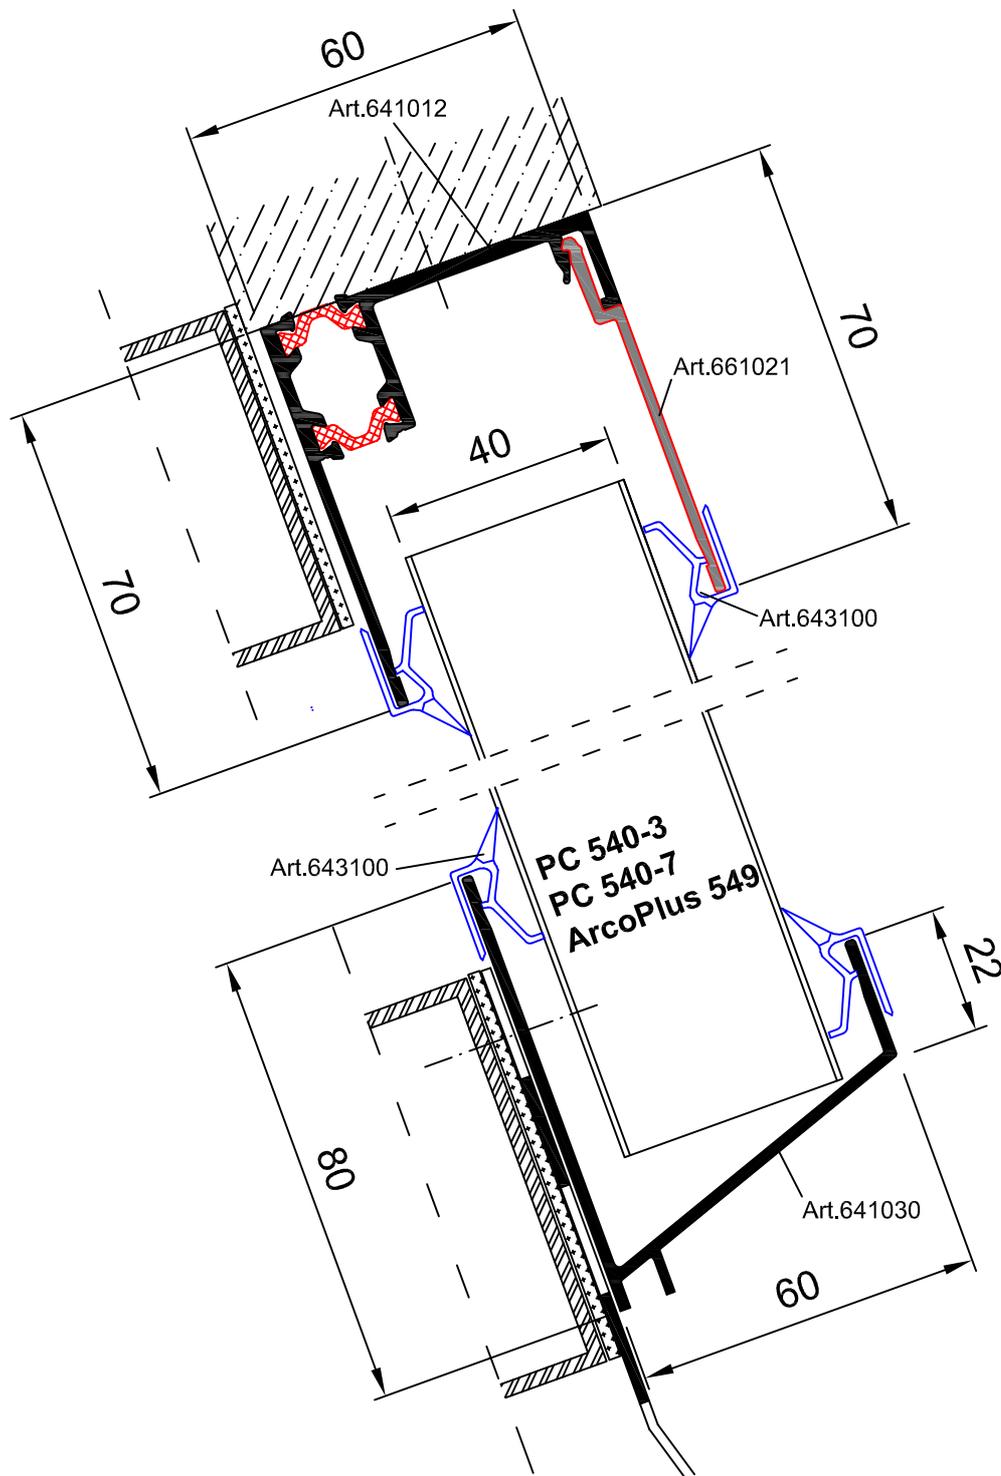

Paneel: PC 540-3,7 und ArcoPlus 549

Profile: Einseitige Dachverglasung 25° bis 90° Rahmenprofil thermisch  
getrennt 641012+641030+661021+643100



Gallina  
Deutschland

Prokulit®  
Lichtbänder und  
Sonnenschutz