


Zweiseitige Dachverglasung 25° bis 70°

3.1.2.

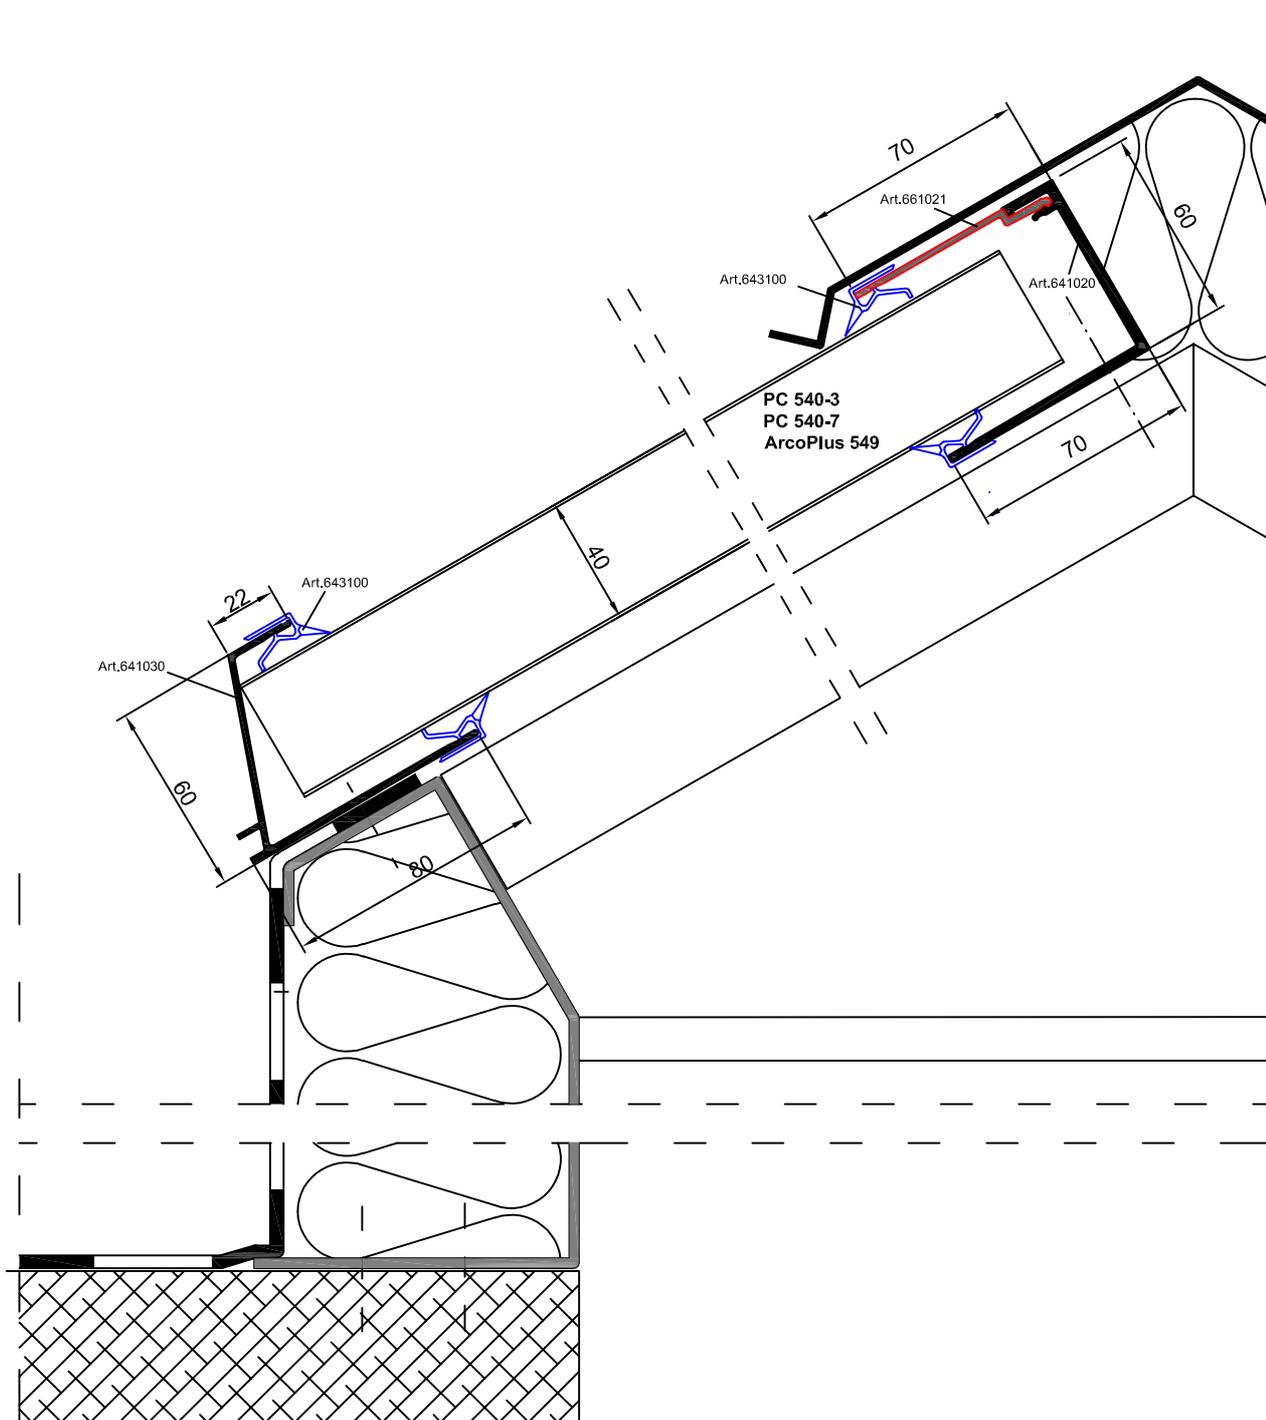

Paneel: PC 540-3,7 und ArcoPlus 549

Profile: Zweiseitige Dachverglasung 25° bis 70°
641020+641030+661021+643100



Gallina
Deutschland

Prokulit®
Lichtbänder und
Sonnenschutz