


Einseitige Dachverglasung 25° bis 90° Rahmenprofil 2-teilig thermisch getrennt

3.2.1.1.

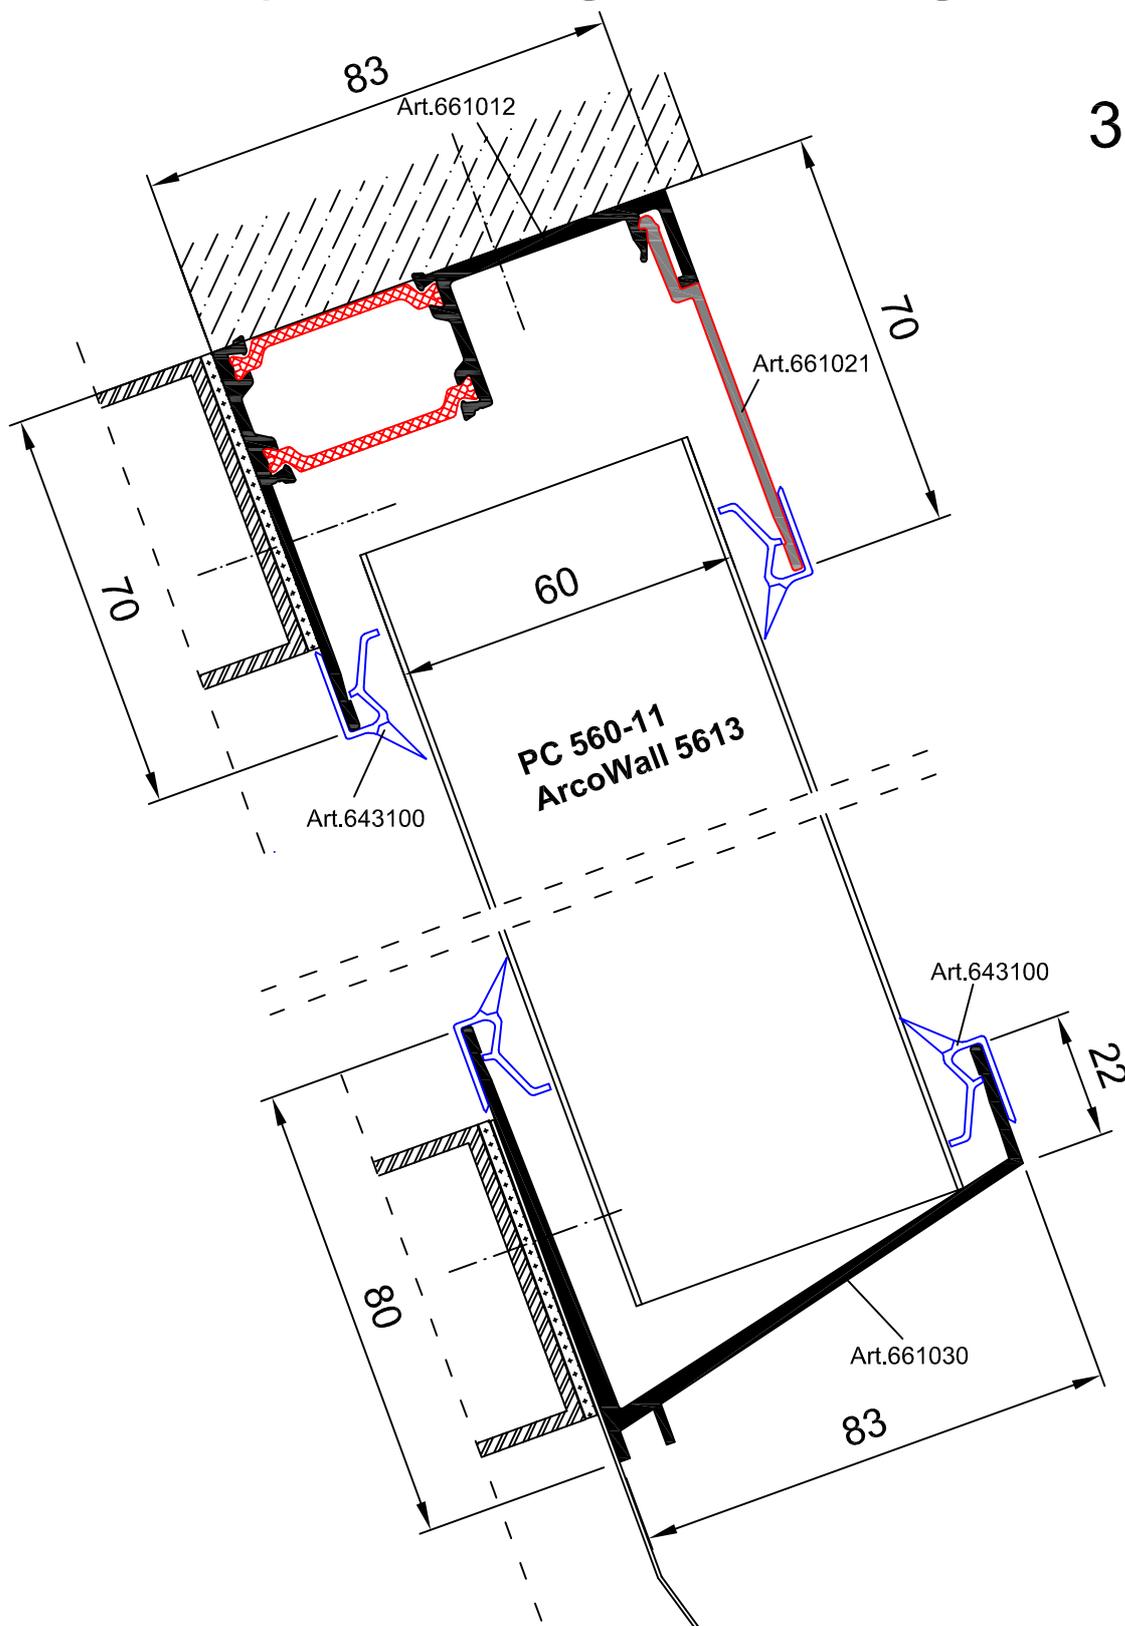

Panel: PC 560-11 und ArcoWall 5613

Profile: Einseitige Dachverglasung 25° bis 90° Rahmenprofil 2-teilig
thermisch getrennt 661012+661030+661021+643100



Gallina
Deutschland

Prokulit®
Lichtbänder und
Sonnenschutz