


Dachneigung: 45° - 89°

Systemskizze Sheddach

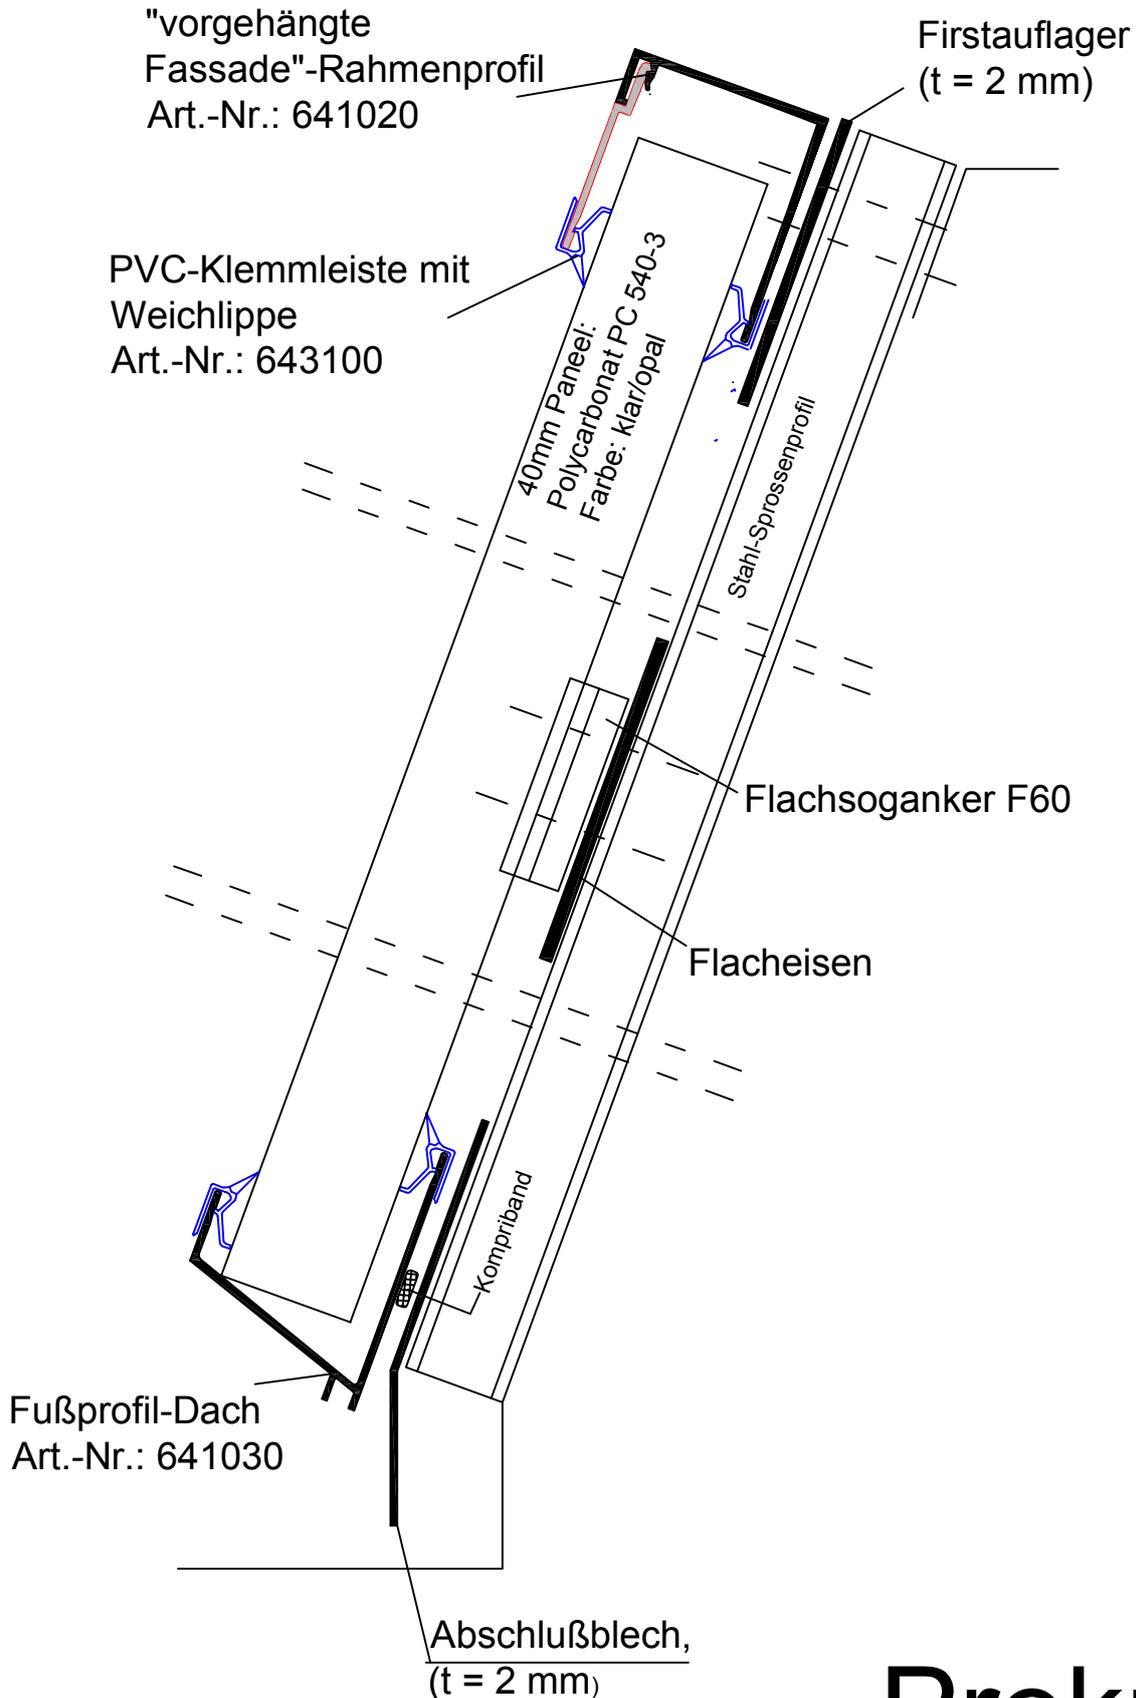

Prokulit[®]
Lichtbänder für
Dach und Wand