


Lüftungs-Dachklappe Horizontalschnitt  
Dachklappeneinbau mit H-Sprosse

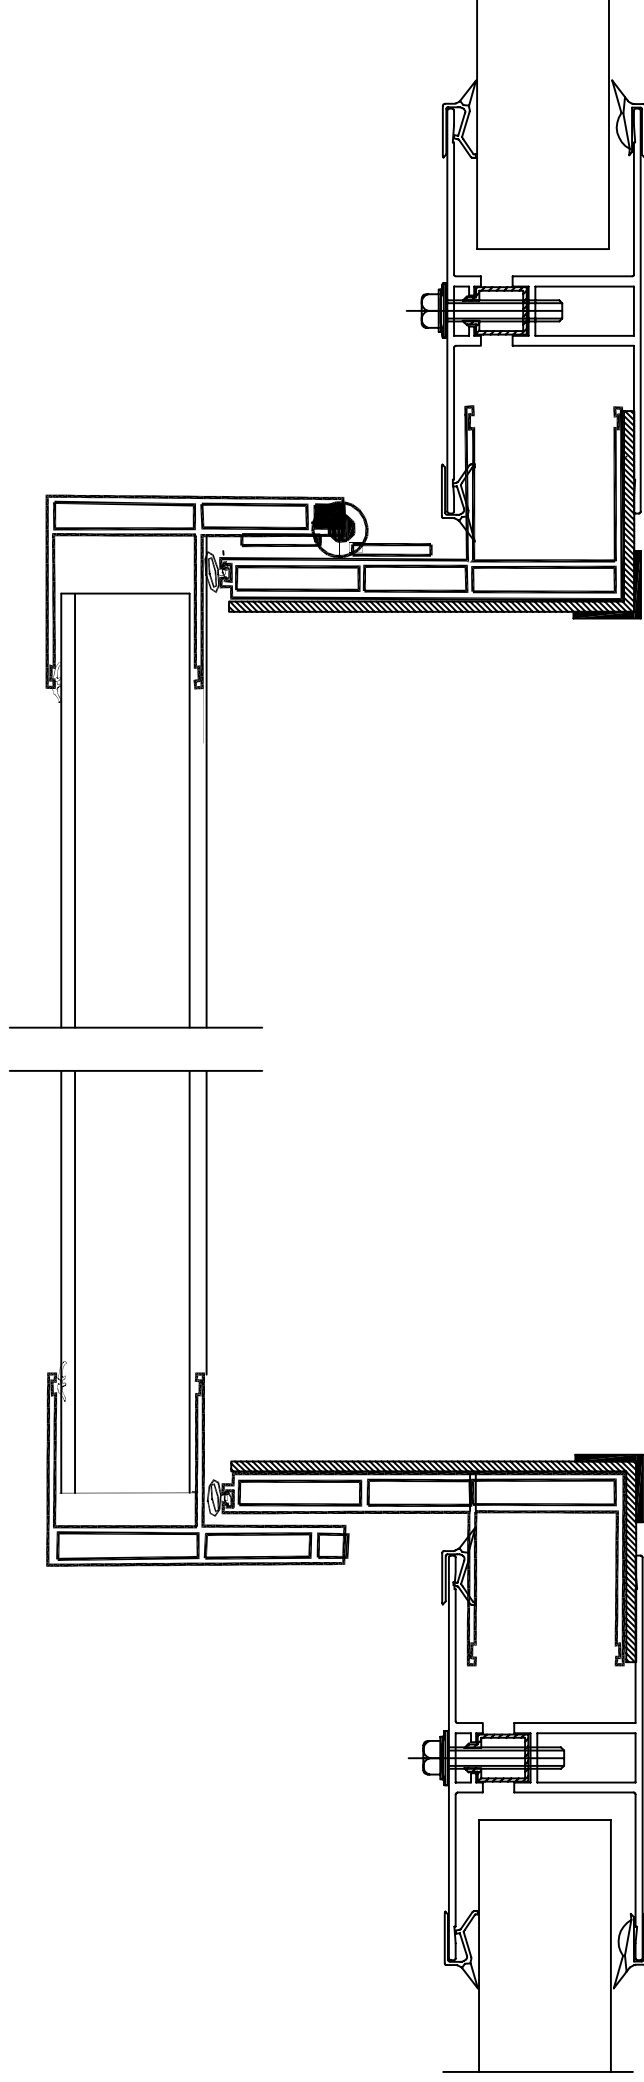

**Prokultit**<sup>®</sup>  
Lichtbänder für  
Dach und Wand